



Section	Parcelle	Surface
AZ	370	761 m ²
AZ	371	6 352 m ²
AZ	111	1 550 m ²
AZ	108	3 090 m ²
AZ	107	12 m ²
AZ	106	1 430 m ²

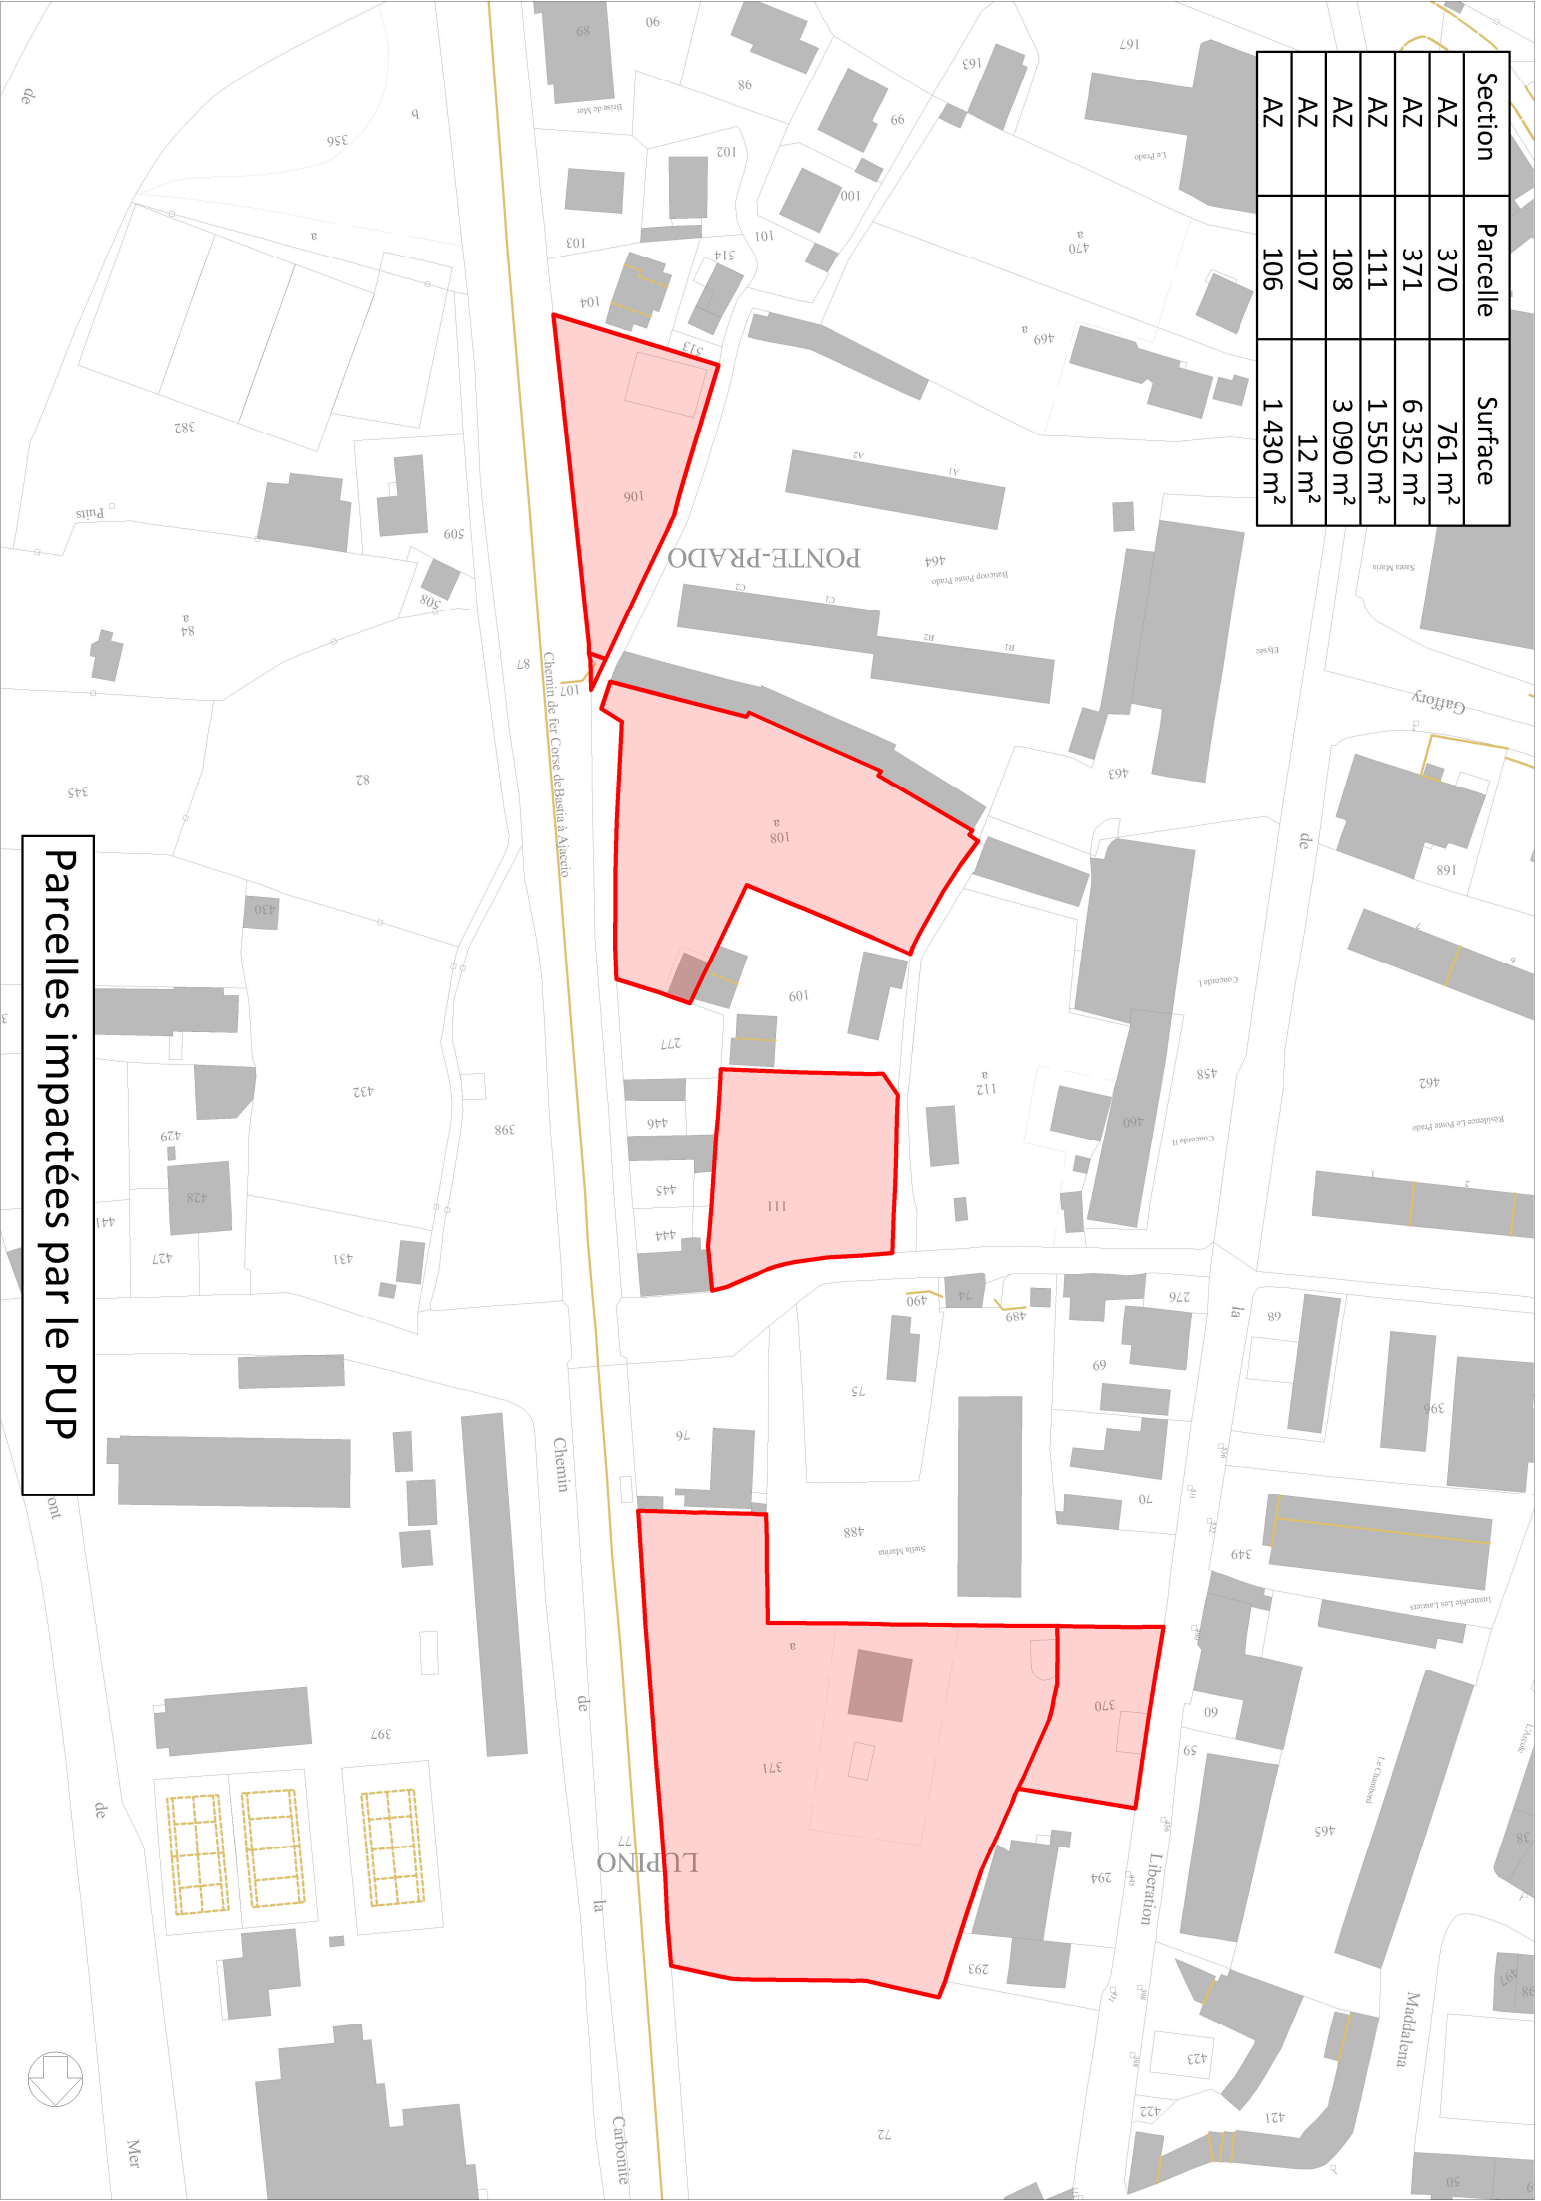


Périmètre du PUP

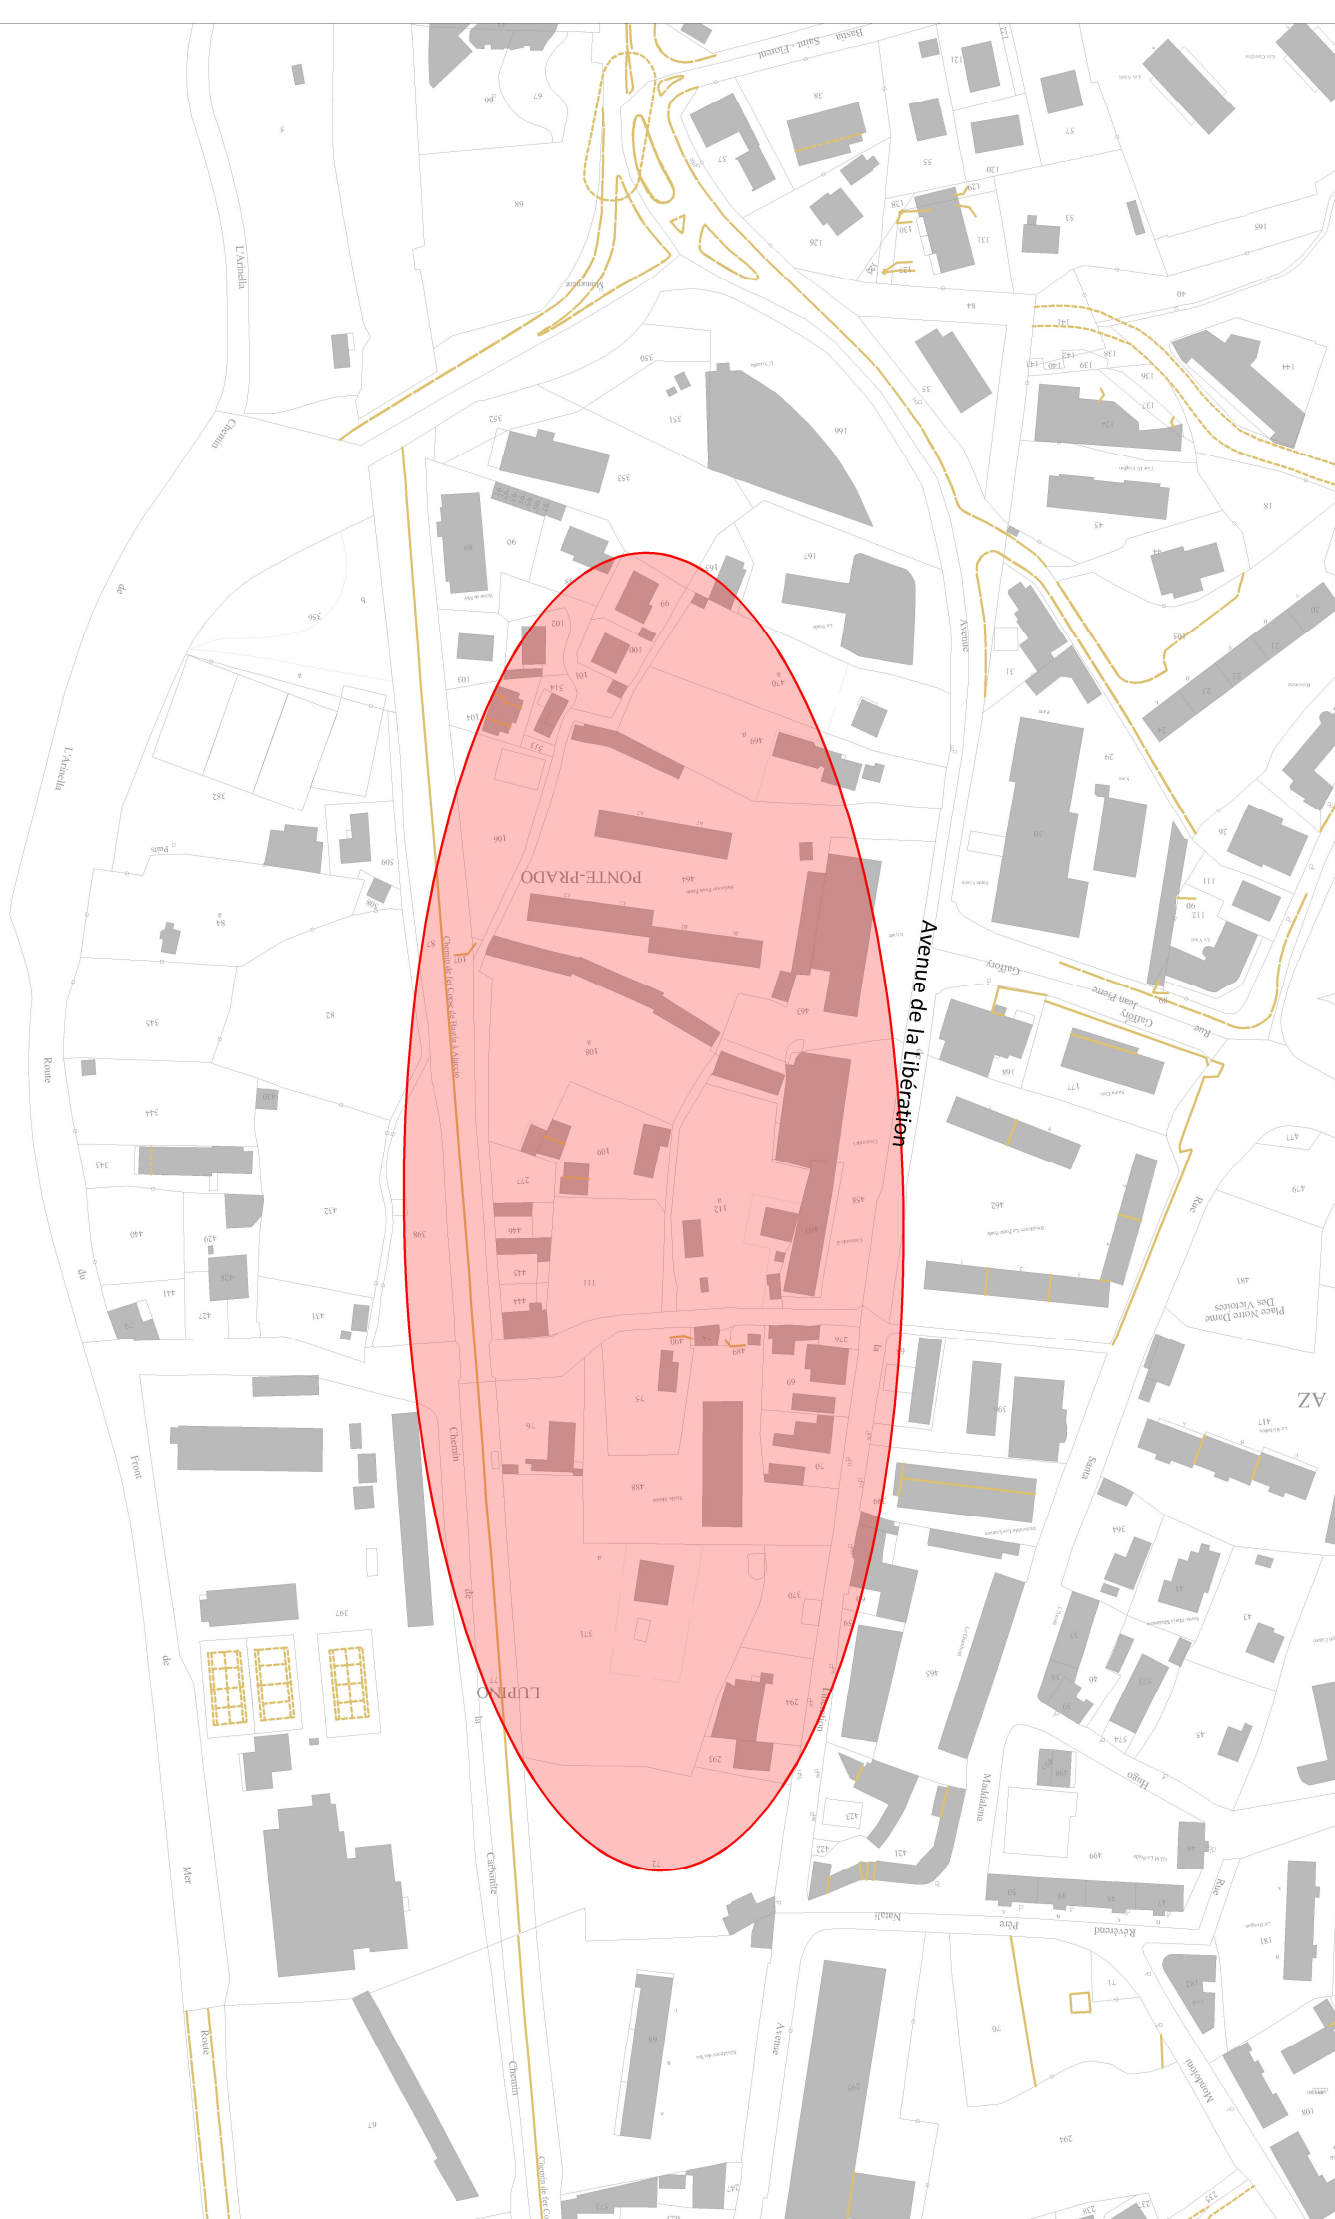

Principaux travaux projetés :

- Acquisitions foncières
- Terrassements
- Démolitions
- Travaux VRD
- Mobiliers urbains
- Aménagements Paysagers

Total de 1 337 546 €

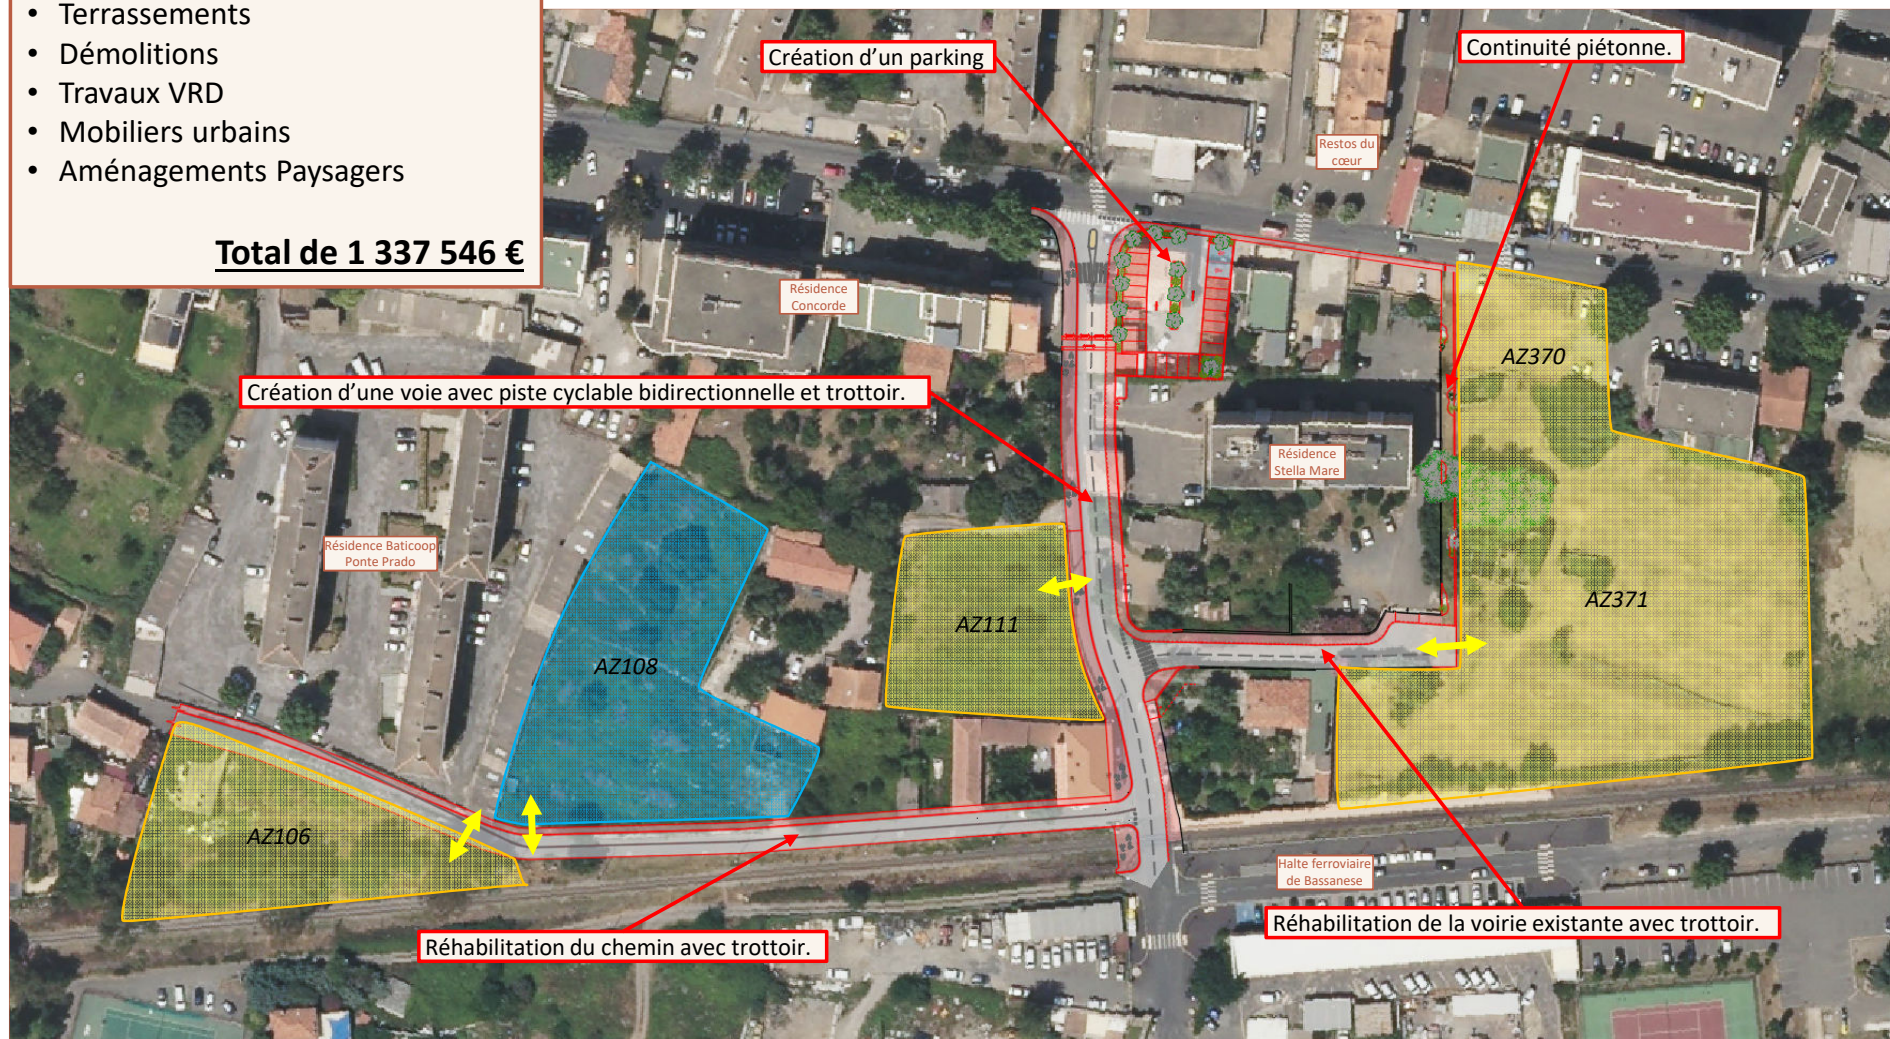

Projet