Accusé de réception - Ministère de l'Intérieur
02B-212000335-20230309-2023030901-DE
Accusé certifié exécutoire
Réception par le préfet : 09/03/2023

Rénovation d'un local en RDC pour l'installation de l'entrepôt départemental et du centre de distribution des Restos du Coeur
522 Avenue de la Libération - BASTIA
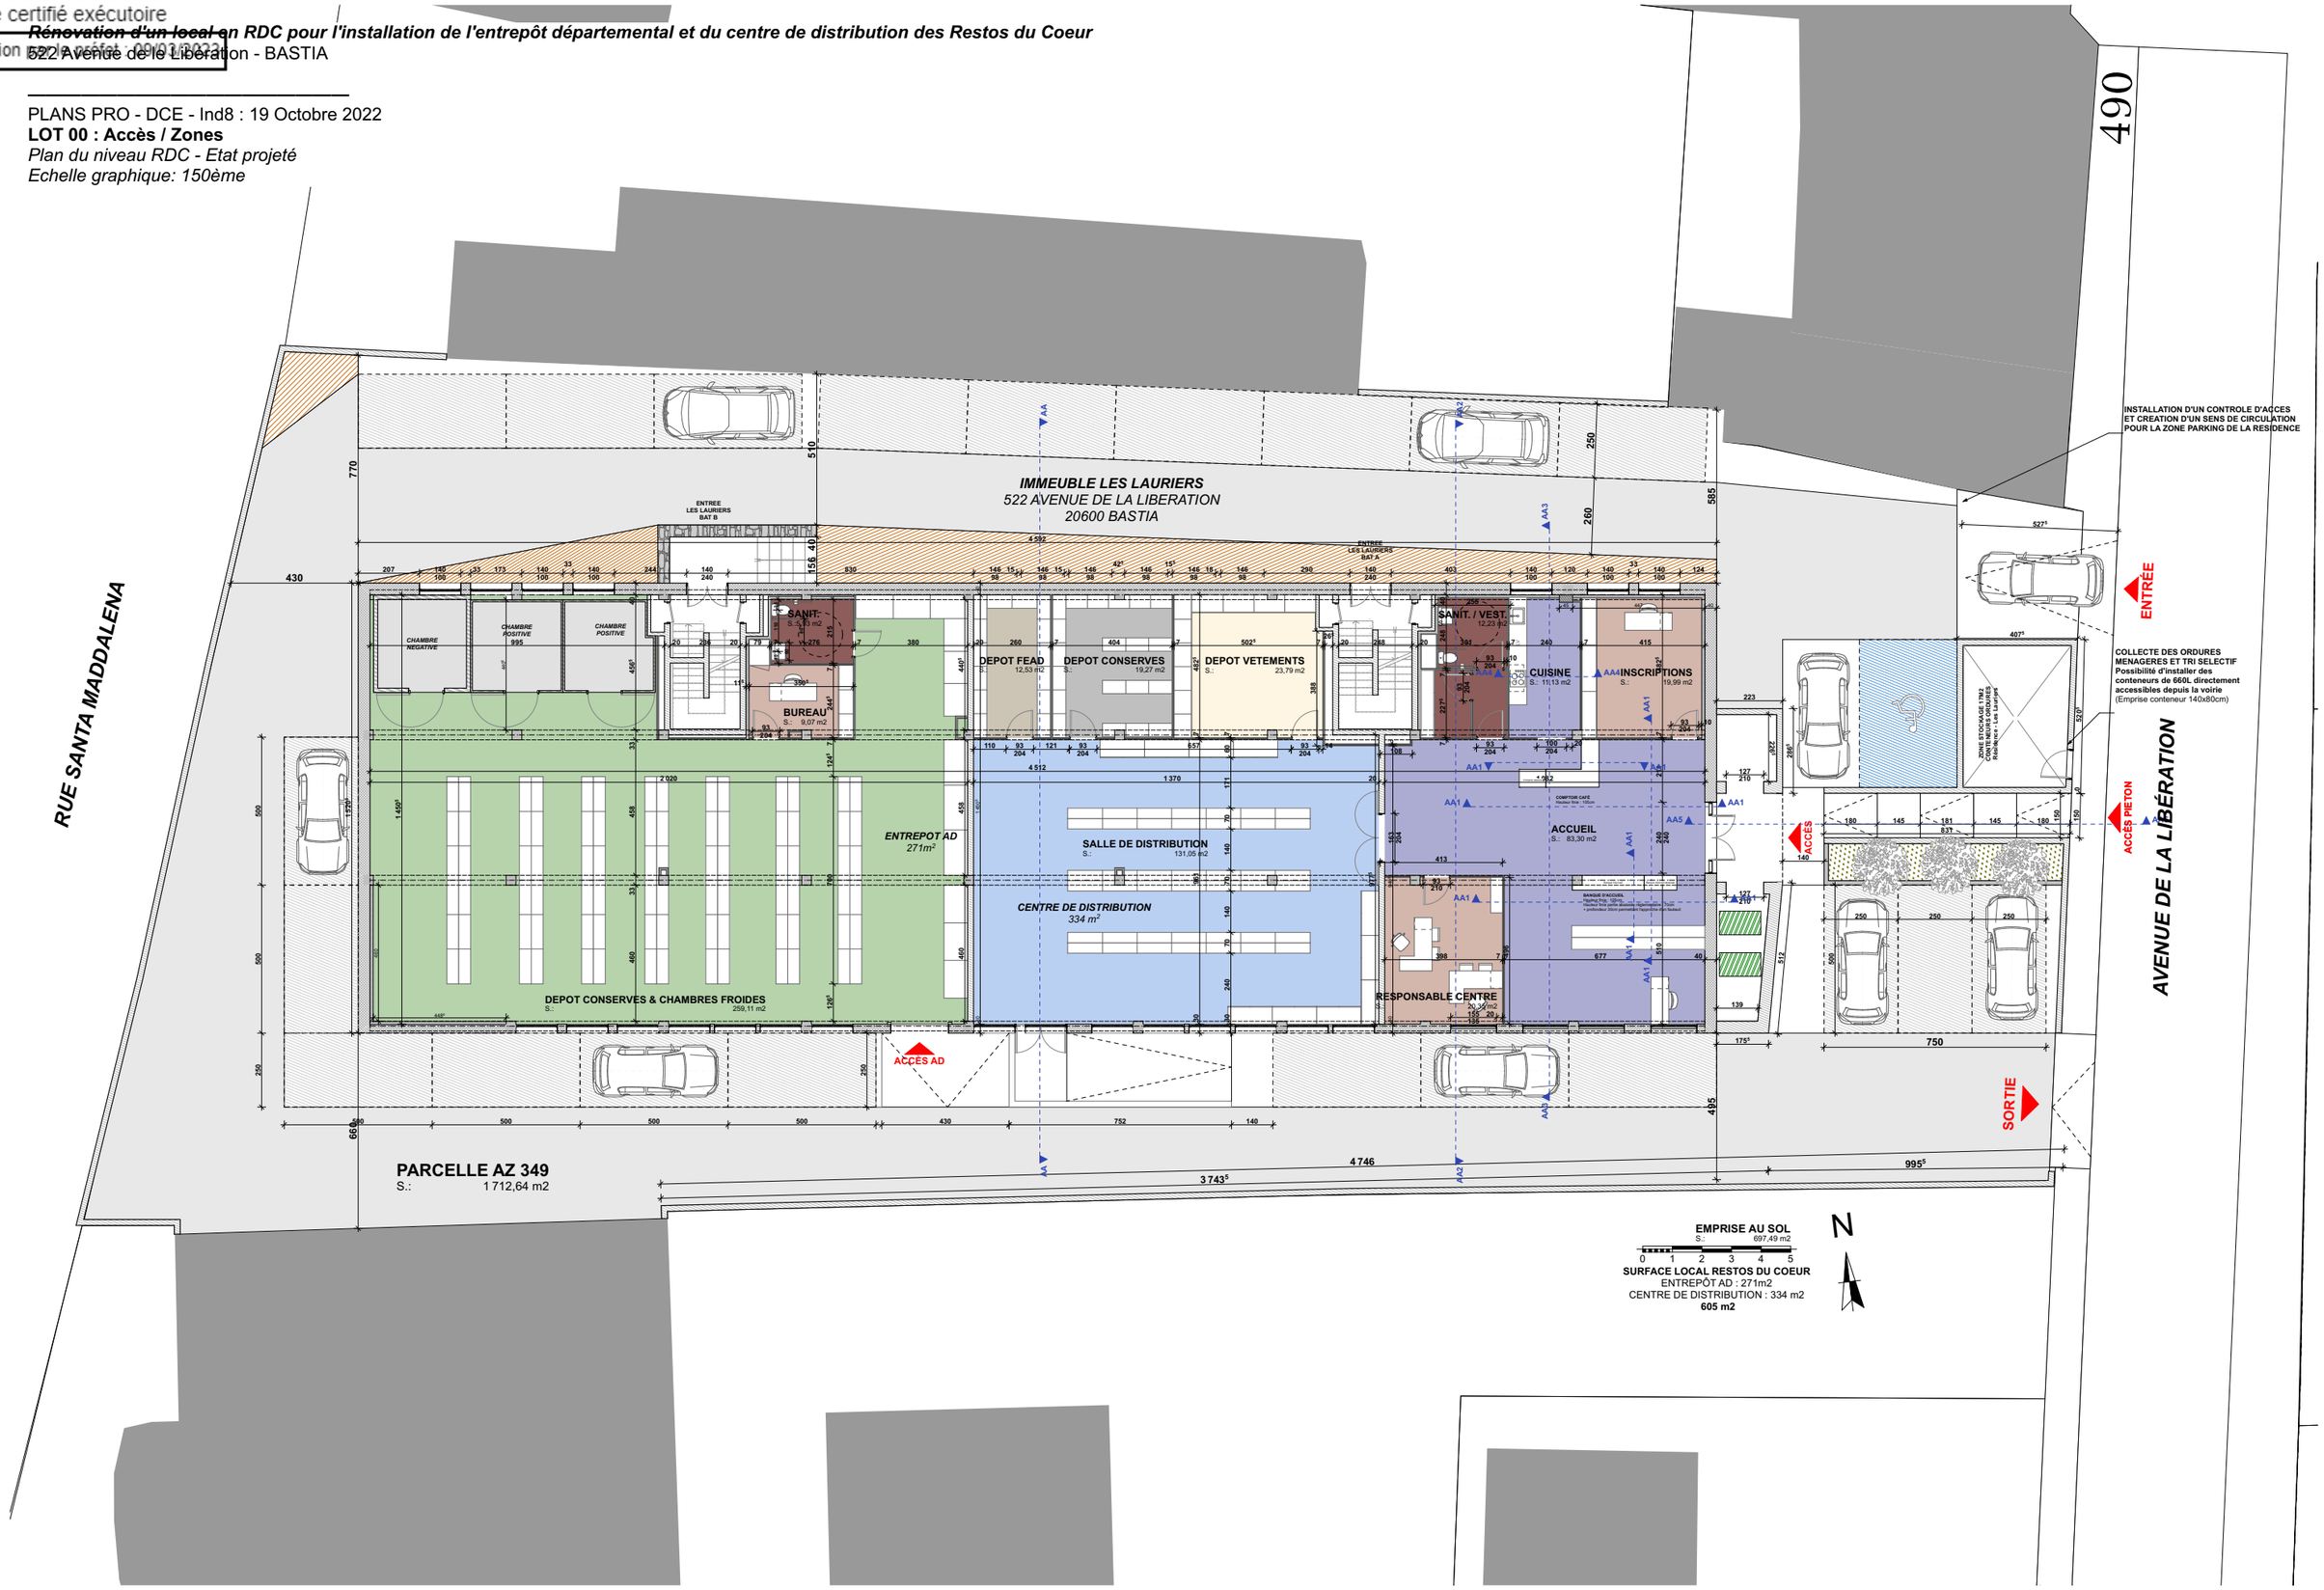
PLANS PRO - DCE - Ind8 : 19 Octobre 2022
LOT 00 : Accès / Zones
Plan du niveau RDC - Etat projeté
Echelle graphique: 150ème