



## CONVENTION DE SERVITUDES

Commune de : Bastia

Département : CORSE

Une ligne électrique souterraine : 400 Volts

N° d'affaire EDF : ***D743/011864 RSI BTS/POSTE "SEMAPHORE"/BASTIA***

### Entre les soussignés :

**Electricité De France (EDF)**, société anonyme au capital de 1 525 484 813 euros, immatriculée au RCS de Paris sous le numéro 552 081 317, ayant son siège social 22-30 Avenue de Wagram, à Paris (8ème), représentée par Monsieur Vincent GRINI en sa qualité de chef d'Agence Conception et Patrimoine, dûment habilité à cet effet,

désignée ci-après par l'appellation " EDF "

d'une part,

**Et**

La **commune de BASTIA**, représentée par son Maire Pierre SAVELLI dont le siège est sis 1, avenue Pierre Giudicelli, 20410 Bastia Cedex, autorisé par délibération N° .....en date du .....

désignée ci-après par « le propriétaire »

d'autre part,

**Il a été exposé ce qui suit :**

Le propriétaire déclare que la parcelle ci-après lui appartient :

Commune	Préfixe	Section	Numéro de parcelle	Lieux-dits	Nature éventuelle des sols et cultures (Cultures légumières, prairies, pacage, bois, forêt ...)
<b>BASTIA</b>		AT	0133	SAN GAETANO ,	

Le propriétaire déclare en outre, conformément aux articles R 323-1 à D 323-16 du Code de l'Energie, que la parcelle, ci-dessus désignée est actuellement (\*) :

- non exploitée(s)
- exploitée(s) par-lui même .....
- exploitée(s) par .....

qui sera indemnisé directement par EDF en vertu desdits articles s'il l'exploite lors de la construction de la(les) ligne(s) électrique(s) souterraine(s). Si à cette date ce dernier a abandonné l'exploitation, l'indemnité sera payée à son successeur.

(\* ne concerne que les parcelles boisées ou forestières et les terrains agricoles)

Les parties, vu les droits conférés aux concessionnaires des ouvrages de distribution d'électricité par les articles L 323-4 à L 323-9 et les articles R 323-1 à D 323-16 du Code de l'Energie, vu le décret n° 67-886 du 6 octobre 1967, vu les protocoles d'accord conclus entre la profession agricole et EDF et à titre de reconnaissance de ces droits, sont convenues de ce qui suit :

**ARTICLE 1 - Droits de servitudes consentis à EDF**

Après avoir pris connaissance du tracé des ouvrages, mentionnés ci-dessous, sur la parcelle, ci-dessus désignée, le propriétaire reconnaît à EDF, que cette propriété soit close ou non, bâtie ou non, les droits suivants :

1.1/ Etablir à demeure dans une bande de 01 mètre(s) de large, 01 canalisation(s) souterraine(s) sur une longueur totale d'environ 15 mètres ainsi que ses accessoires.

1.2/ Etablir si besoin des bornes de repérage.

1.3/ Aucun coffret

1.4/ Effectuer l'élagage, l'enlèvement, l'abattage ou le dessouchage de toutes plantations, branches ou arbres, qui se trouvant à proximité de l'emplacement des ouvrages, gênent leur pose ou pourraient par leur mouvement, chute ou croissance occasionner des dommages aux ouvrages, étant précisé que EDF pourra confier ces travaux au propriétaire, si ce dernier le demande et s'engage à respecter la réglementation en vigueur.

1.5/ Utiliser les ouvrages désignés ci-dessus et réaliser toutes les opérations nécessaires pour les besoins du service public de la distribution d'électricité (renforcement, raccordement, etc).

Par voie de conséquence, EDF pourra faire pénétrer sur la propriété ses agents ou ceux des entrepreneurs dûment accrédités par lui en vue de la construction, la surveillance, l'entretien, la réparation, le remplacement et la rénovation des ouvrages ainsi établis.

EDF veille à laisser la parcelle concernée dans un état similaire à celui qui existait avant son intervention.

Le propriétaire sera préalablement averti des interventions, sauf en cas d'urgence.

## ARTICLE 2 - Droits et obligations du propriétaire

Le propriétaire conserve la propriété et la jouissance des parcelles mais renonce à demander pour quelque motif que ce soit l'enlèvement ou la modification des ouvrages désignés à l'article 1er.

Le propriétaire s'interdit toutefois, dans l'emprise des ouvrages définis à l'article 1er, de faire aucune modification du profil des terrains, aucune plantation d'arbres ou d'arbustes, aucune culture et plus généralement aucun travail ou construction qui soit préjudiciable à l'établissement, l'entretien, l'exploitation et la solidité des ouvrages.

Le propriétaire s'interdit également de porter atteinte à la sécurité desdits ouvrages.

Il pourra toutefois :

- élever des constructions et/ou effectuer des plantations à proximité des ouvrages électriques à condition de respecter entre lesdites constructions et/ou plantations et l'ouvrage(les ouvrages) visé(s) à l'article 1er, les distances de protection prescrites par la réglementation en vigueur
- planter des arbres de part et d'autre des lignes électriques souterraines à condition que la base du fût soit à une distance supérieure à deux mètres des ouvrages.
- 

## ARTICLE 3 - Indemnités

3.1/ A titre de compensation forfaitaire et définitive des préjudices spéciaux de toute nature résultant de l'exercice des droits reconnus à l'article 1er, EDF s'engage à verser lors de l'établissement de l'acte notarié prévu à l'article 7 ci-après :

- au propriétaire qui accepte, une indemnité unique et forfaitaire de **cent cinquante euros (150 €)**.
- Le cas échéant, à l'exploitant qui accepte, une indemnité unique et forfaitaire de zéro euro (0 €).

Dans le cas des terrains agricoles, cette indemnité sera évaluée sur la base des protocoles agricoles<sup>1</sup> conclus entre la profession agricole et EDF, en vigueur à la date de signature de la présente convention.

3.2/ Par ailleurs, les dégâts qui pourraient être causés aux cultures, bois, forêts et aux biens à l'occasion de la construction, la surveillance, l'entretien, la réparation, le remplacement et la rénovation des ouvrages (à l'exception des abattages et élagages d'arbres indemnisés au titre du paragraphe 3.1) feront l'objet d'une indemnité versée suivant la nature du dommage, soit au propriétaire soit à l'exploitant, fixée à l'amiable, ou à défaut d'accord par le tribunal compétent.

<sup>1</sup> *Protocoles "dommages permanents" et "dommages instantanés" relatifs à l'implantation et aux travaux des lignes électriques aériennes et souterraines situées en terrains agricoles*

## ARTICLE 4 - Responsabilité

EDF prendra à sa charge tous les dommages accidentels directs et indirects qui résulteraient de son occupation et/ou de ses interventions, causés par son fait ou par ses installations.

Les dégâts seront évalués à l'amiable. Au cas où les parties ne s'entendraient pas sur le quantum de l'indemnité, celle-ci sera fixée par le tribunal compétent du lieu de situation de l'immeuble.

## ARTICLE 5- Litiges

Dans le cas de litiges survenant entre les parties pour l'interprétation ou l'exécution de la présente convention, les parties conviennent de rechercher un règlement amiable. A défaut d'accord, les litiges seront soumis au tribunal compétent du lieu de situation des parcelles.

## ARTICLE 6 - Entrée en vigueur

La présente convention prend effet à compter de sa signature des parties et est conclue pour la durée **d'affectation au Service Public de la distribution d'électricité des ouvrages** et de tous ceux qui pourraient leur être subsistés sur l'emprise des ouvrages existants ou le cas échéant.

En égard aux impératifs de la distribution publique, le propriétaire autorise EDF à commencer les travaux dès sa signature si nécessaire.

**ARTICLE 7 - Formalités**

La présente convention ayant pour objet de conférer à EDF des droits plus étendus que ceux prévus par l'article L323-4 du Code de l'Energie, pourra être authentifiée, en vue de sa publication au service de la Publicité Foncière, par acte notarié, les frais dudit acte restant à la charge d'EDF.

Elle vaut, dès sa signature par le propriétaire, autorisation d'implanter l'ouvrage décrit à l'article 1er.

Nonobstant ce qui précède, le propriétaire s'engage, dès maintenant, à porter la présente convention à la connaissance des personnes, qui ont ou qui acquièrent des droits sur la parcelle traversée par les ouvrages, notamment en cas de transfert de propriété ou de changement de locataire.

Il s'engage, en outre, à faire reporter dans tout acte relatif à la parcelle concernée, par les ouvrages électriques définis à l'article 1er, les termes de la présente convention.

Fait en TROIS ORIGINAUX et passé

à.....

Le.....

**(1) Faire précéder la signature de la mention manuscrite "LU et APPROUVE"**

**(2) Parapher les pages de la convention et signer les plans**

<p style="text-align: center;"><b>La Commune de BASTIA</b> Le Maire de la commune,</p>	<p style="text-align: center;"><b>ELECTRICITE DE FRANCE</b> Le responsable de l'Agence Conception et Patrimoine,</p>
	<div style="text-align: center;">   <b>Vincent GRINI</b> </div> <div style="text-align: right; padding-right: 20px;"> <p><b>Date : 2024.10.23</b> <b>09:18:06 +02'00'</b></p> </div>

Département :  
HAUTE CORSE

Commune :  
BASTIA

Section : AT  
Feuille : 000 AT 01

Échelle d'origine : 1/1000  
Échelle d'édition : 1/1000

Date d'édition : 22/08/2024  
(fuseau horaire de Paris)

Coordonnées en projection : RGF93CC42  
©2022 Direction Générale des Finances  
Publiques

DIRECTION GÉNÉRALE DES FINANCES PUBLIQUES

-----  
EXTRAIT DU PLAN CADASTRAL  
-----


Le plan visualisé sur cet extrait est géré  
par le centre des impôts foncier suivant :  
BASTIA  
1 RUE DES HORIZONS BLEUS  
QUARTIER RECIPELLO 20402  
20402 BASTIA  
tél. 04 95 32 94 52 -fax 04 95 32 93 94  
cdif.bastia@dgif.finances.gouv.fr

Cet extrait de plan vous est délivré par :

cadastre.gouv.fr



# PLAN DE CONVENTION AT 133

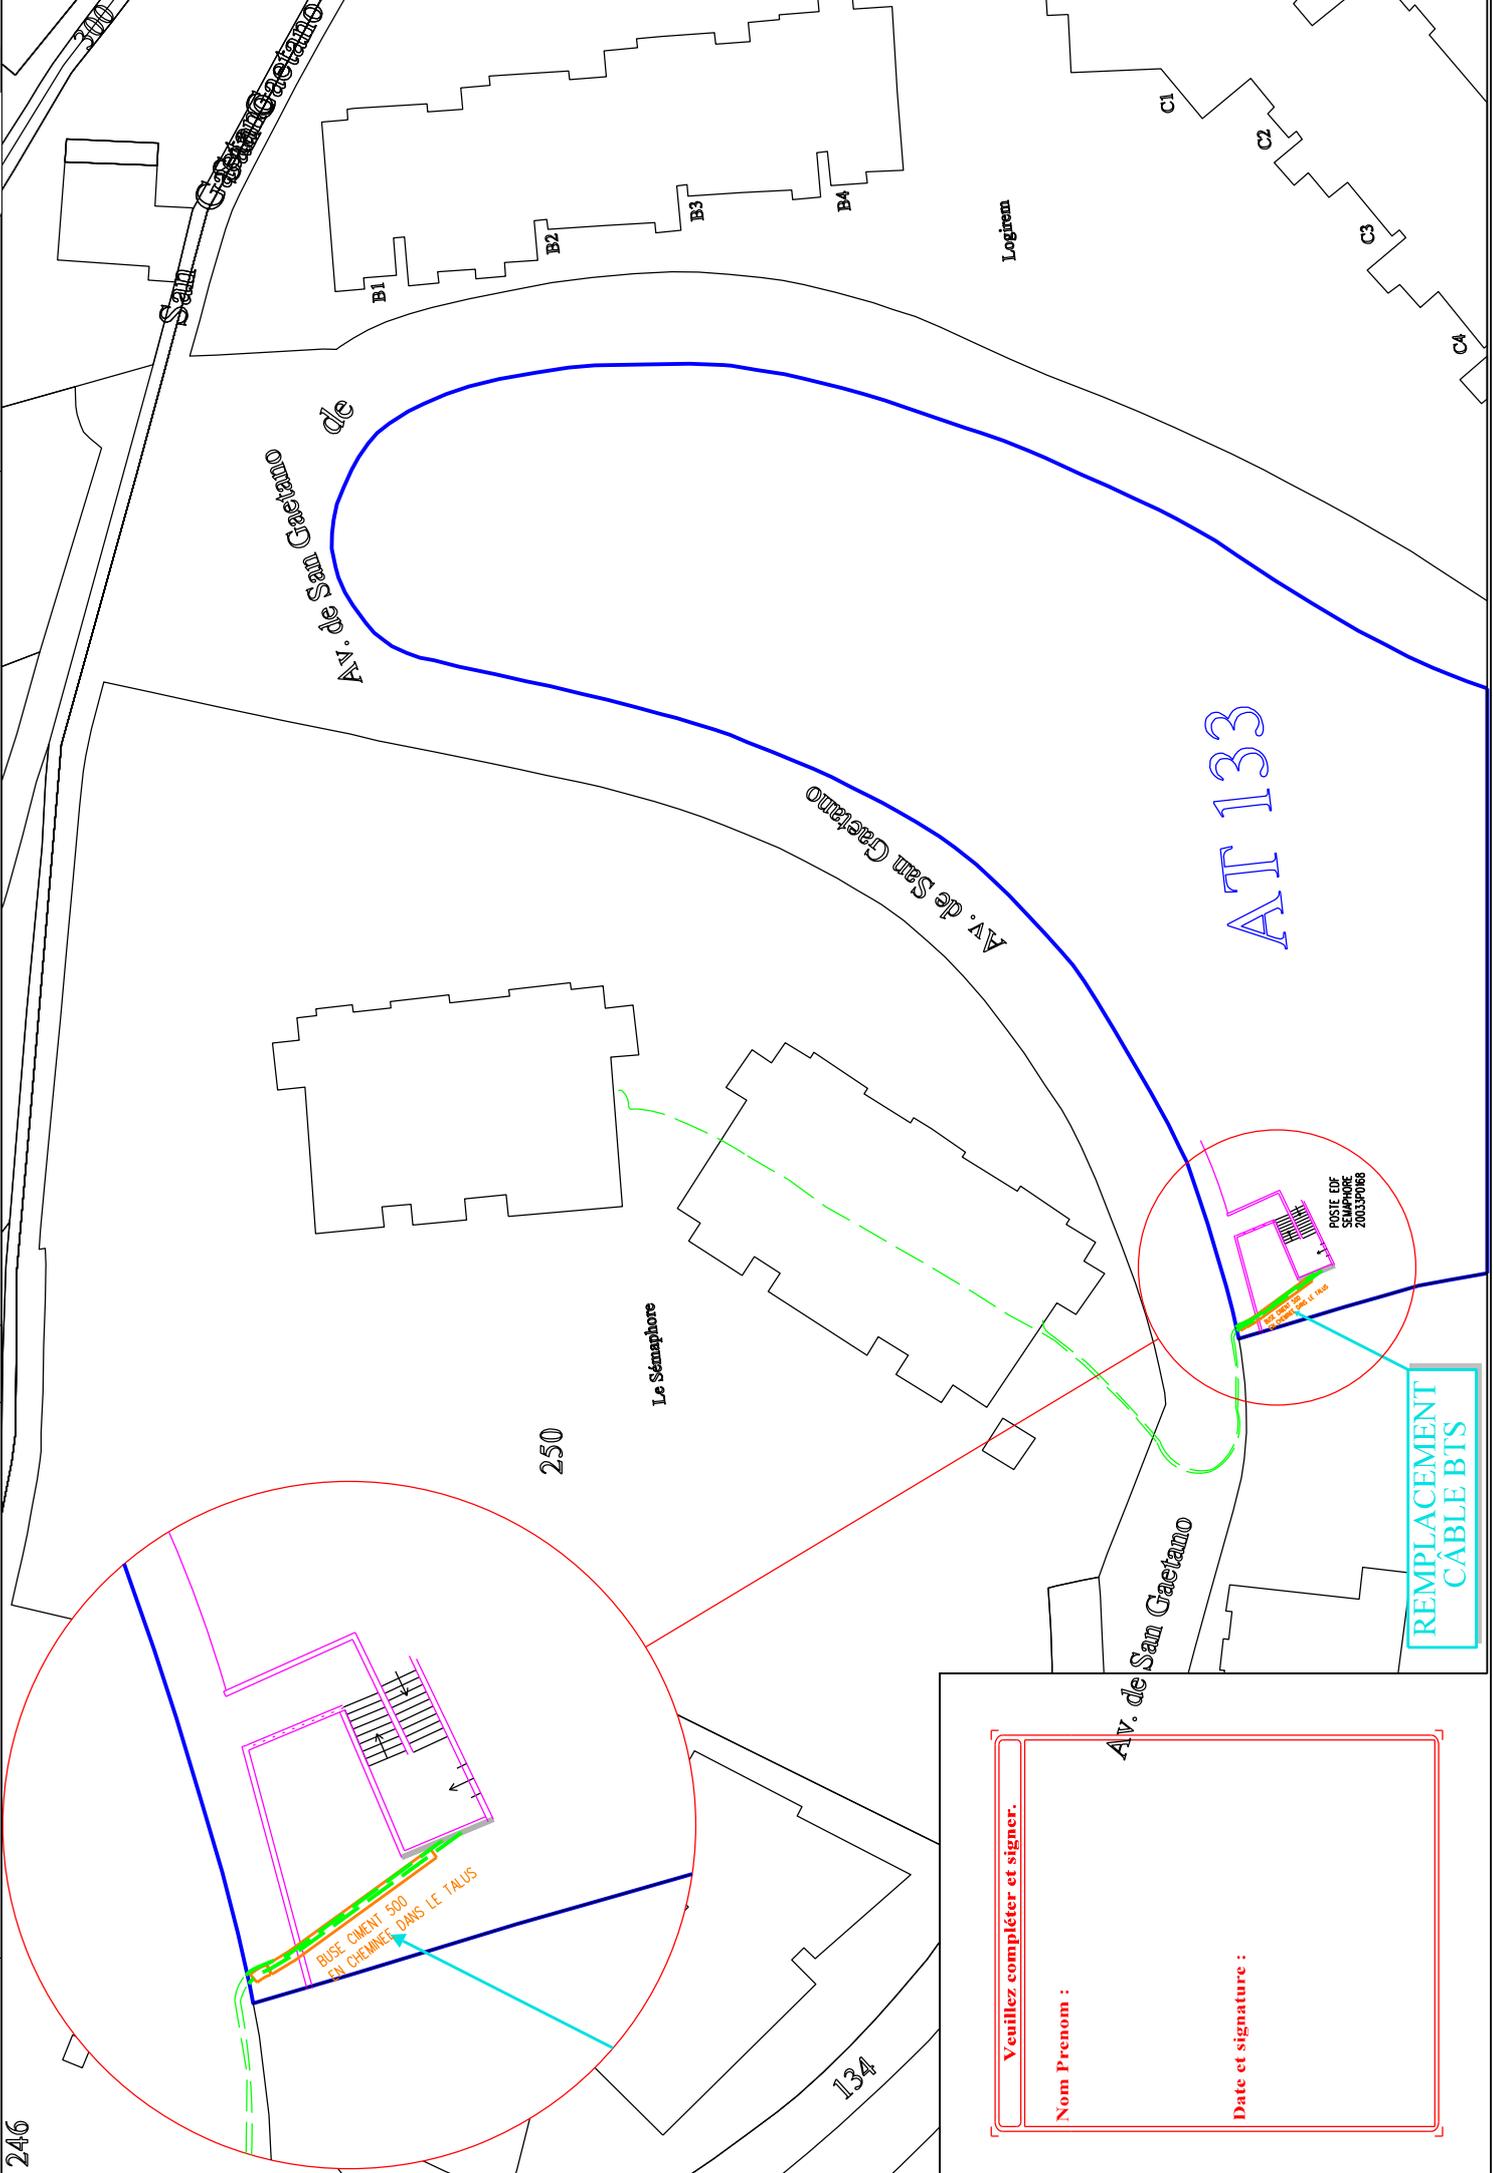

**Veuillez compléter et signer.**

**Nom Prenom :** \_\_\_\_\_

**Date et signature :** \_\_\_\_\_

**REPLACEMENT  
CÂBLE BTS**