

02B-212000335-20220317-2022-02-03-18-DE

Accusé certifié exécutoire


Réception par le préfet : 06/04/2022

Affichage : 06/04/2022

Pour l'autorité compétente par délégation

Élément existant à démolir

Élément à construire

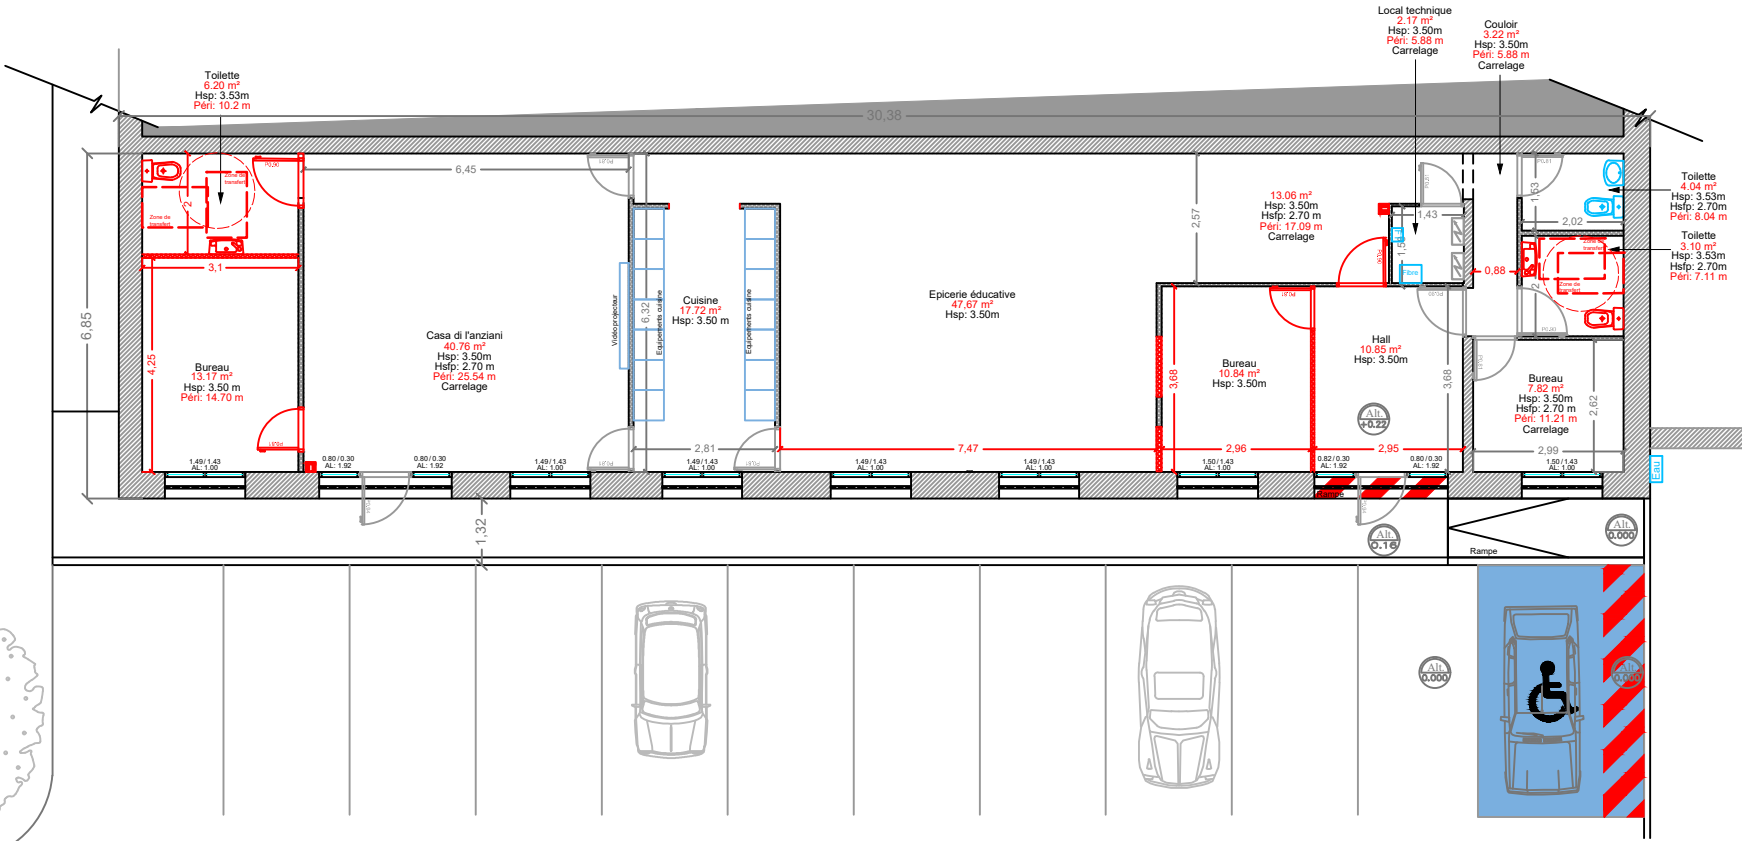

Bastia

DATE :
09/07/2018

Echelle 1/150

Locaux MAE Saint-Joseph
Rue du Lieutenant Colonel Pierre CHIARELLI

Plan rez-de-chaussée

Etat projeté